

1 : 1,000
66

あま市道路台帳現況平面図

(道路台帳図)

56	57	58
65	66	67
72	73	

路線番号内訳表

1・2級、専用道
路線番号(6桁)
001001

分類コード 道番号


分類	コード(上3桁)
1級路線	001
2級路線	002
自転車歩行者専用道	943

その他路線
路線番号(6桁)
001001

分類コード 道番号

分類	地区	大字	コード
----	----	----	-----

分類	地区	大字	コード
七宝 1		沖之島	101
		遠島	102
		安松	103
		秋竹	104
		桂	105
		下田	106
		川部	107
		伊福	108
		下之森	109
		徳実	110
		藤原	111
		総橋	112
		二ツ寺	213
		東満口	214
		花正	215
花長	216		
木折	217		
高塚	218		
古道	219		
金岩	220		
木田	221		
森山	222		
中塚	223		
丹波	224		
藤須賀	225		
藤田	226		
北刈	227		
小橋方	228		
乙之子	229		
菟目寺	330		
本郷	331		
坂牧	332		
下笠津	333		
中笠津	334		
上笠津	335		
栄	336		
西今宿	337		
森	338		
方橋	339		
石作	340		
小路	341		
新居屋	342		
菟目寺 3	

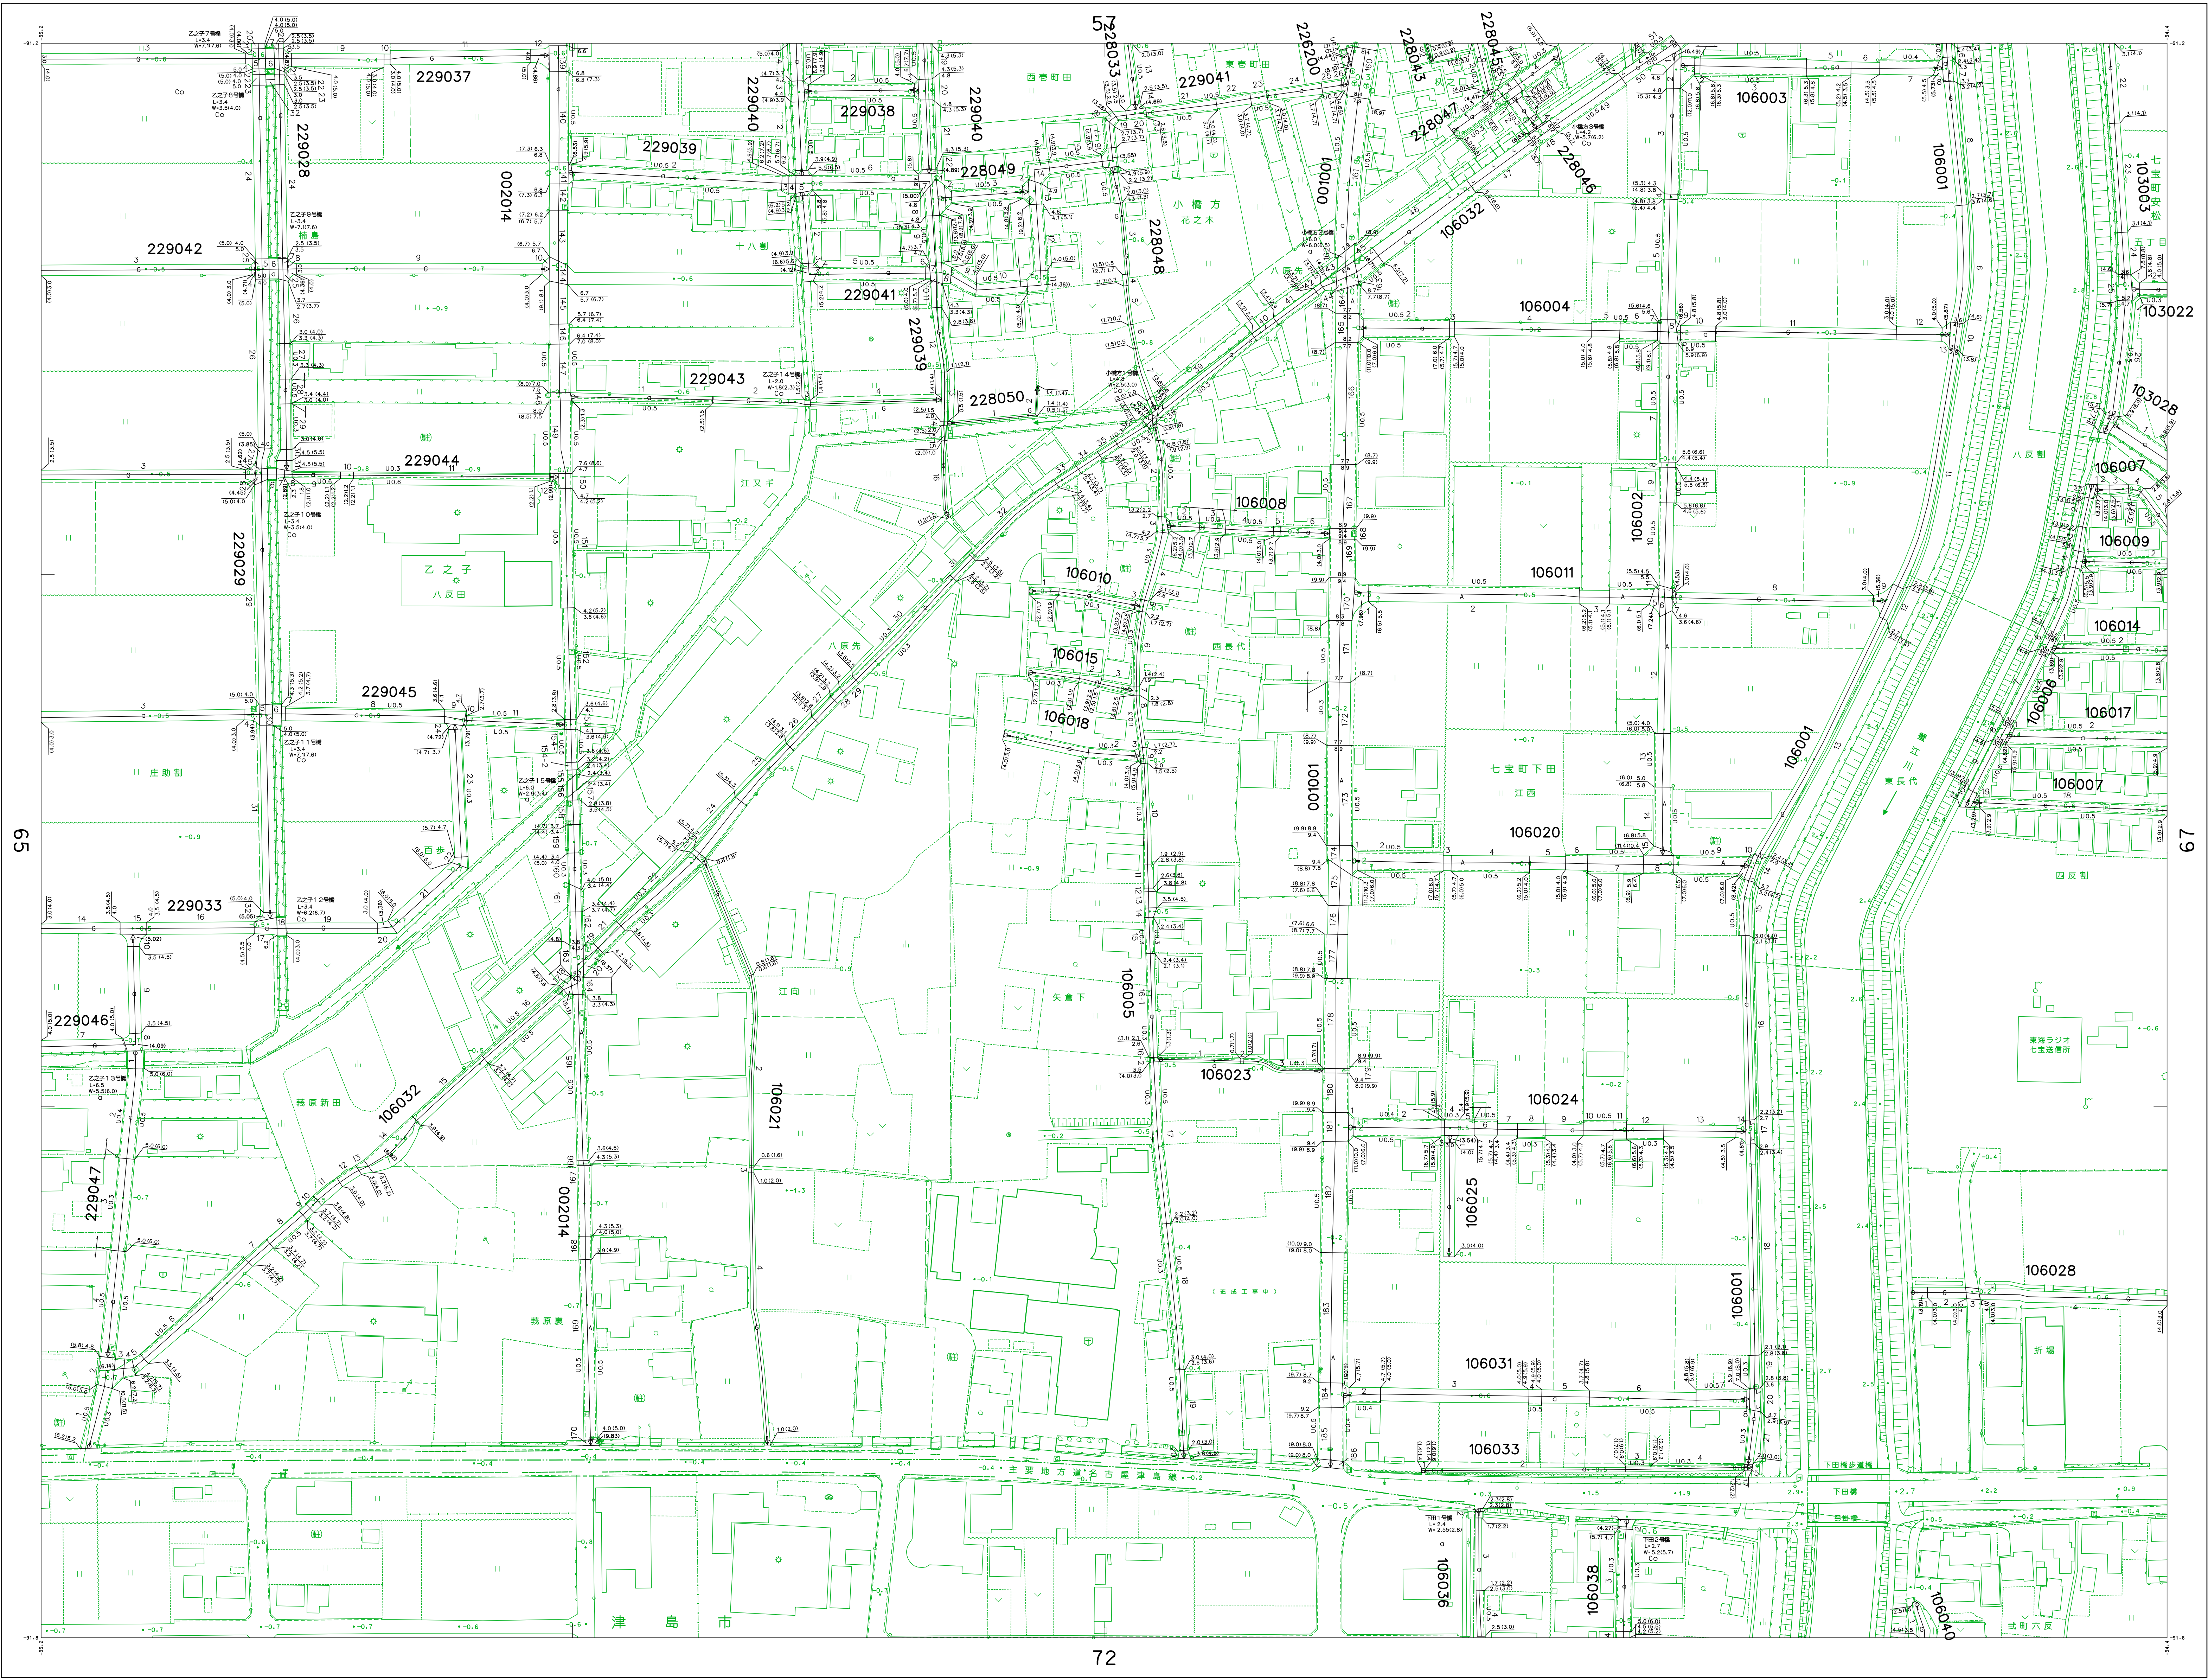

あま市役所

縮尺 1:1,000

200m

この図は、道路区域内に1:1,000デジタルマッピングにより作成。
 その他の縮尺は、平成23年度作成1:2,500都市計画図を編纂したものである。
 『登録済平成14年度国土交通省告示第9号の規定による第1種縮尺図。』
 『平面直角座標は世界測系による。』

この縮尺図は、国土情報部長の取組を受けて作成したものである
 (助産番号) 令3第145号

平成23年度

縮尺	平成23年 7月
縮尺	平成23年 2月
縮尺	平成25年 2月
縮尺	平成26年 3月
縮尺	平成27年 3月
縮尺	平成31年 3月
縮尺	令和 2年 3月
縮尺	令和 4年 3月