


# 日光川下流流域関連あま市公共下水道事業整備計画図 (H28~H37)

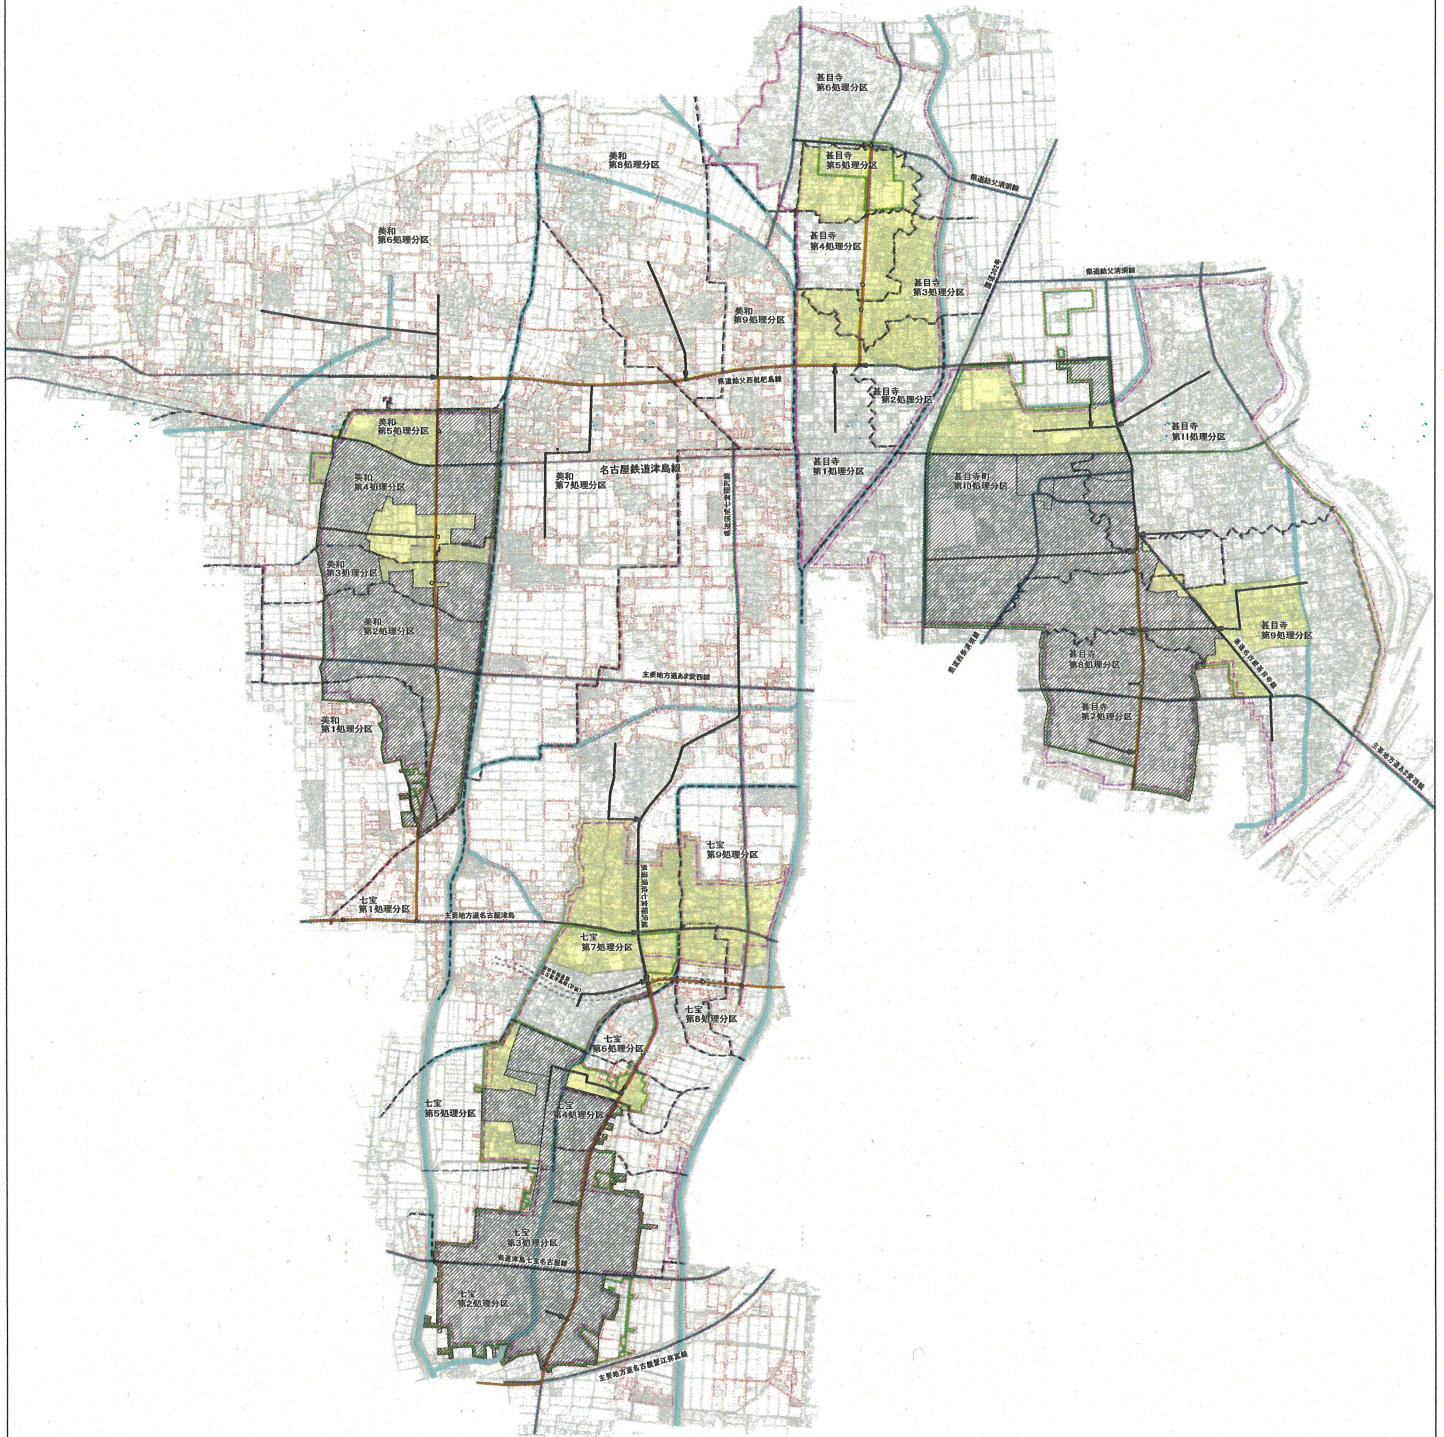

- 凡例**
- +— 鉄道
  - 主要道路
  - 河川・水路
  - ▨ 既整備区域(~H27)
  - ▭ 市街化区域
  - ▭ 下水道全体計画区域
  - 処理分区分界
  - 公共下水道幹線
  - 流域下水道幹線
  - 接続点
  - ▭ 事業計画区域
  - ▭ H28~H37整備区域

1:10,000