
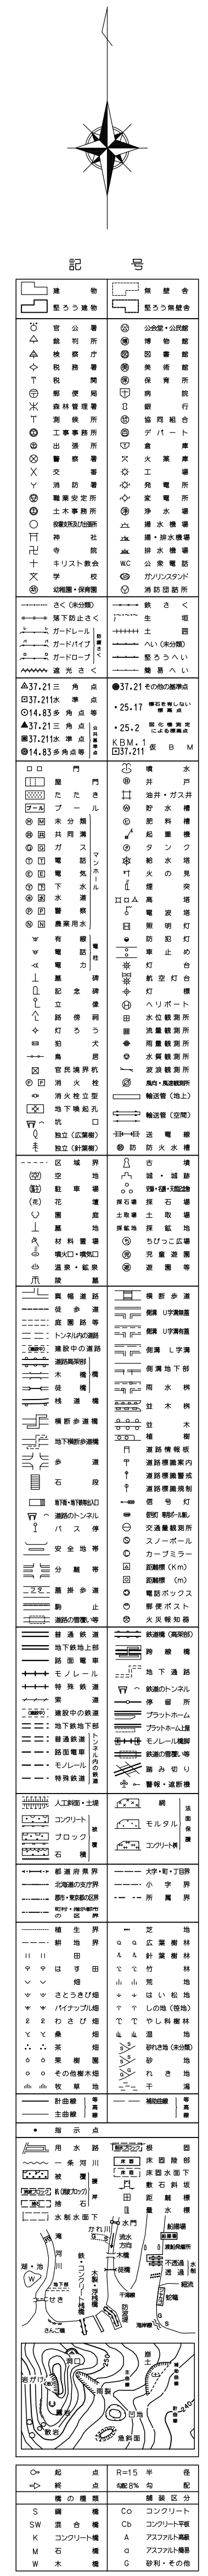


23	24	25
32	33	34
41	42	43

42

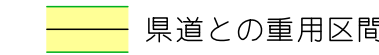

あま市役所

「この図面は、道路区域内は1:1,000デジタルマッピングにより作成、 その他の範囲は、平成23年度作成1:2,500都市計画図を編集したものである。」 「庄標系は平成14年国土交通省告示第9号の規定による第Ⅲ系庄標。」 「平面直角座標値は世界測地系による。」	「この測量成果は、国土地理院長の助言を受けて得たものである (助言番号)令3第345号」
---	---

33