


①下萱津山伏94番
畑 519㎡

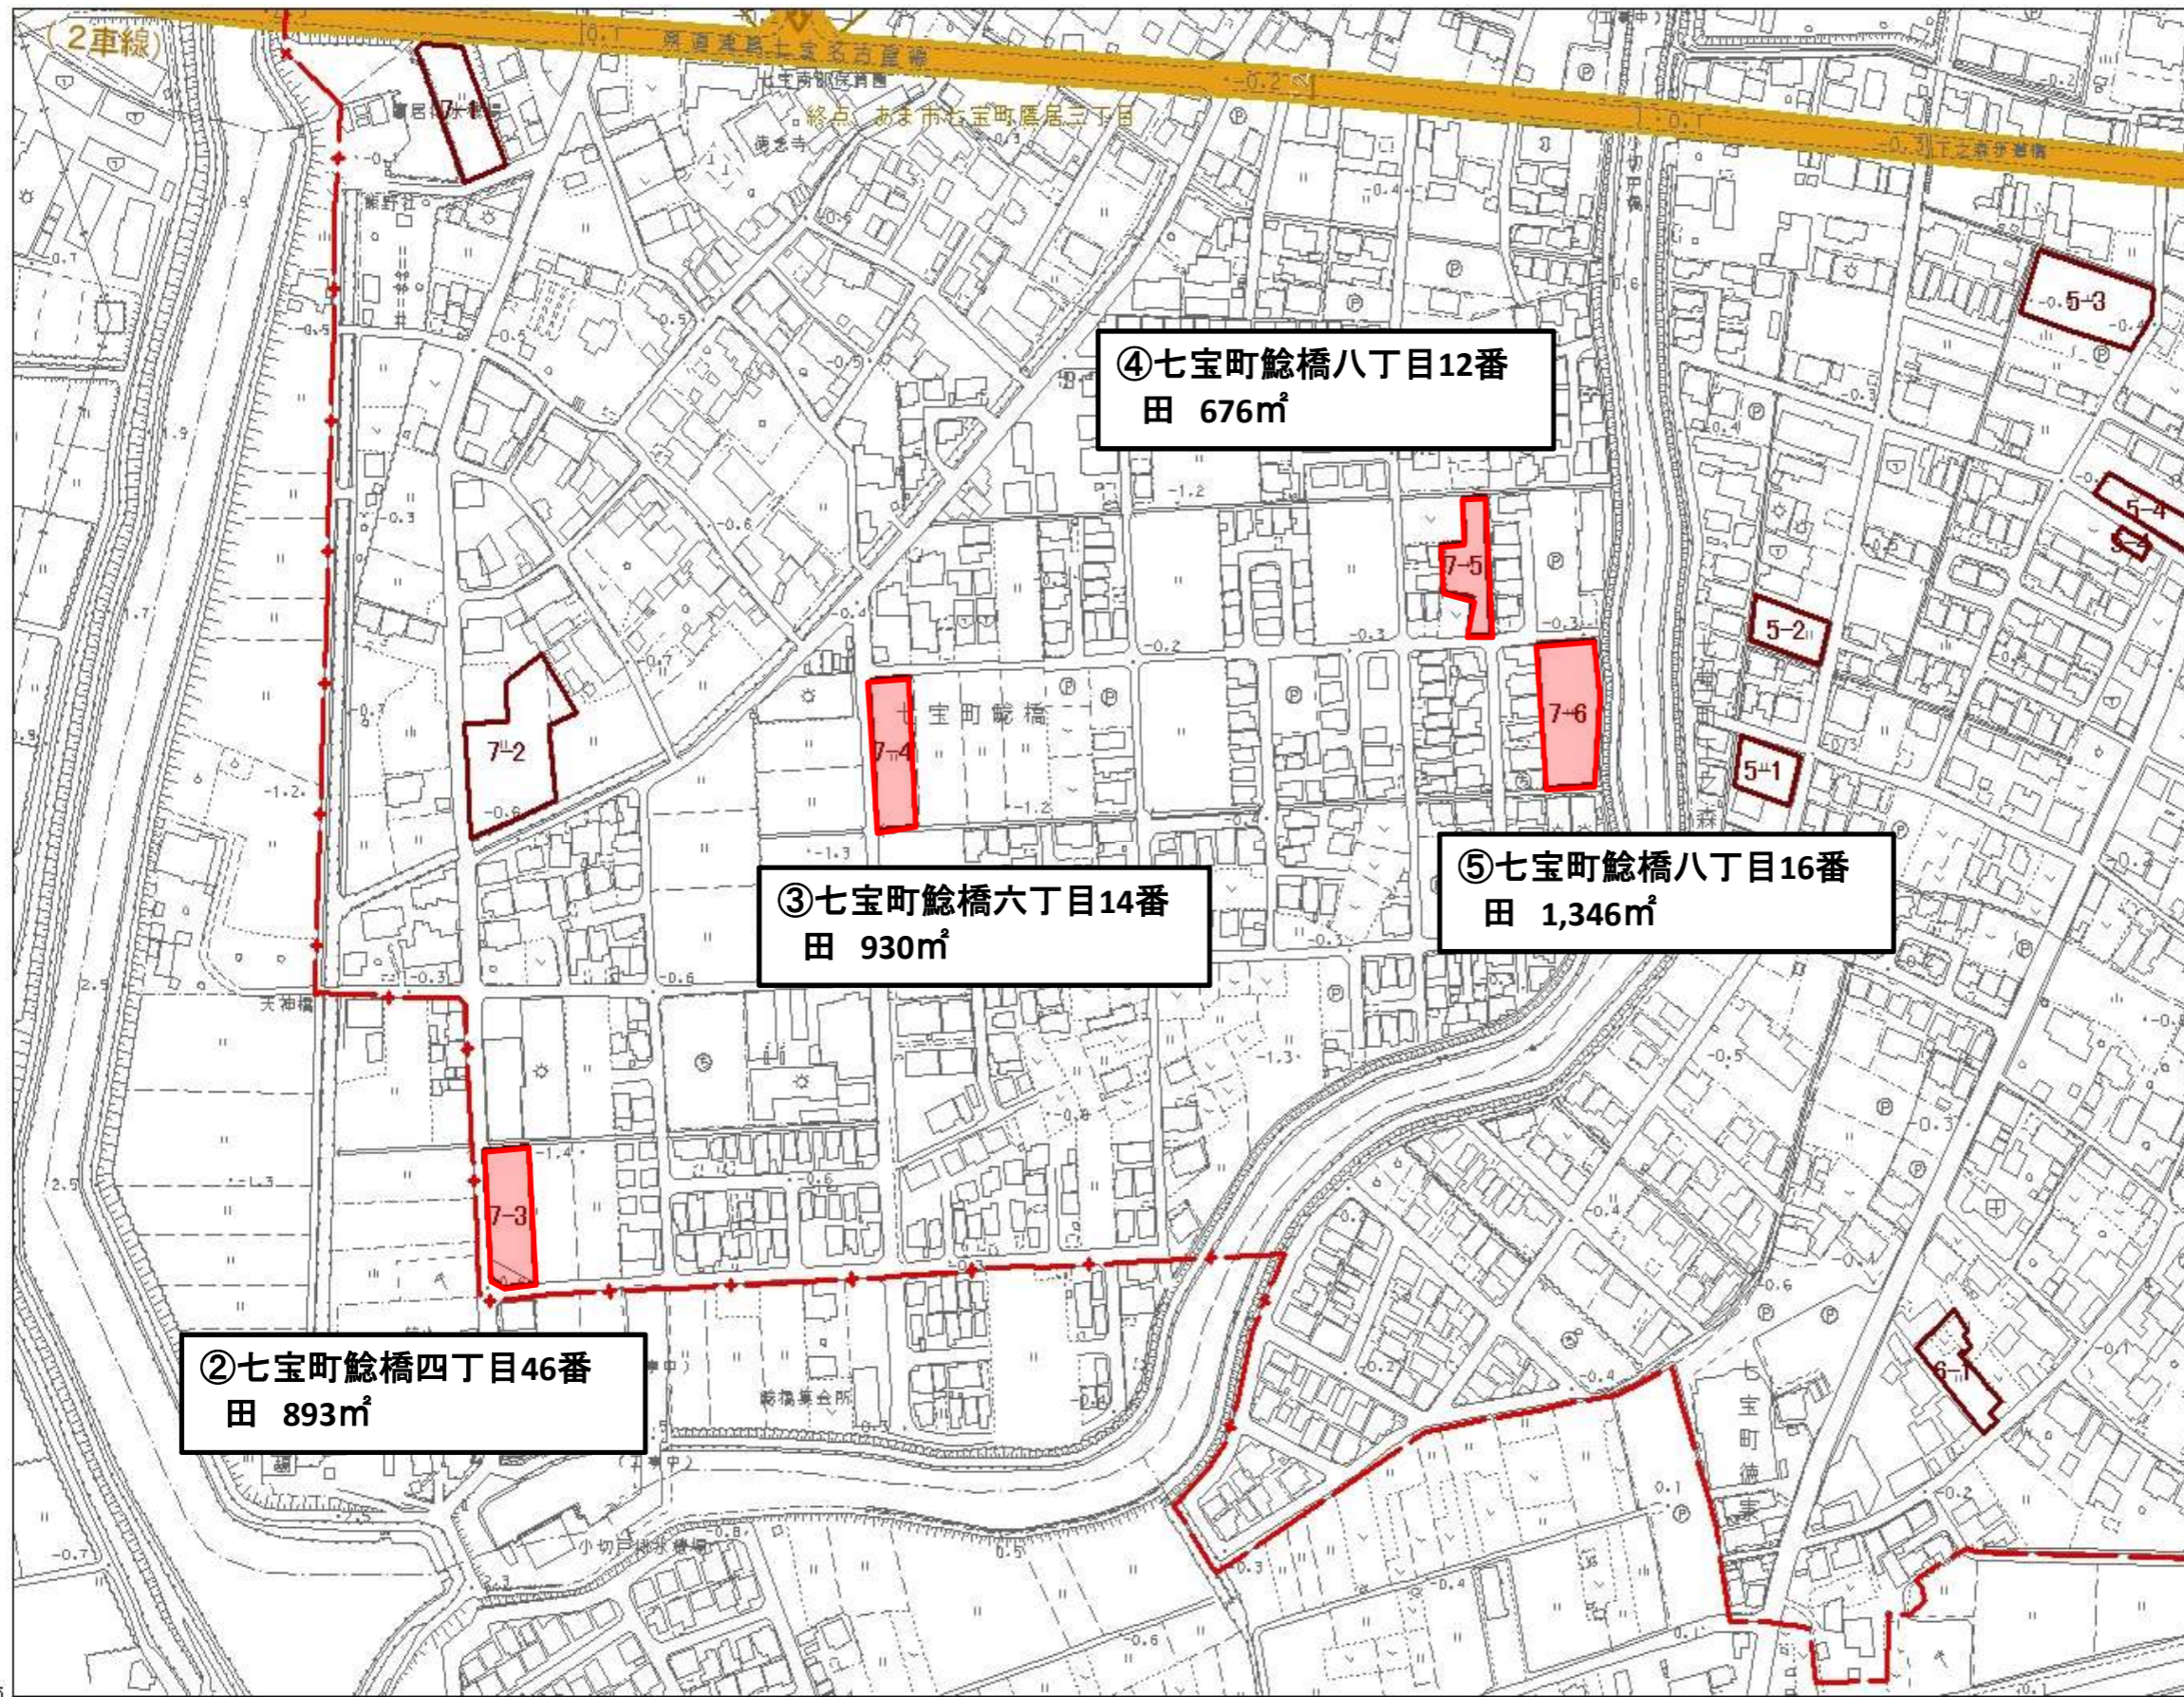

②七宝町鯰橋四丁目46番
田 893㎡

③七宝町鯰橋六丁目14番
田 930㎡

④七宝町鯰橋八丁目12番
田 676㎡

⑤七宝町鯰橋八丁目16番
田 1,346㎡



1:2,500

-94,275.6
-94,733.0

-93,836.2
-93,633.4