


売却区分番号

あま市 1

間取図

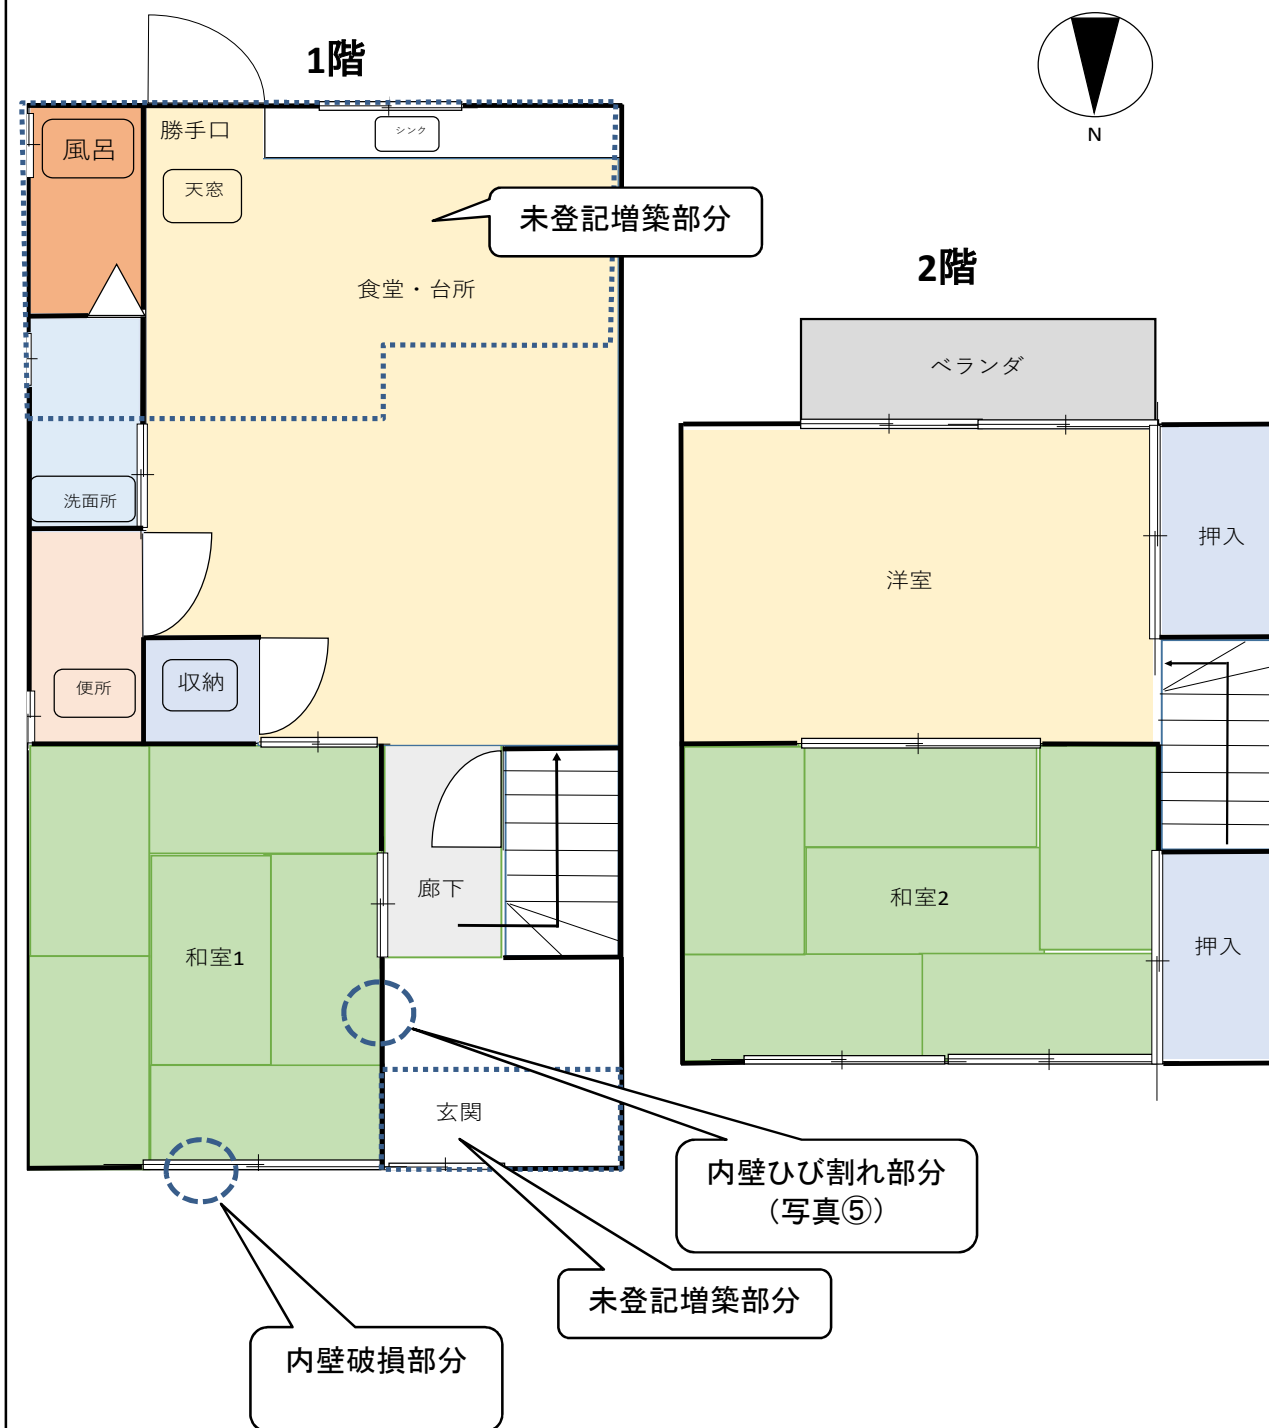

図面は職員が作成したイメージ図です。
図面と現況が異なる場合は現況を優先します。