


名古屋都市計画 方領工業団地地区計画 総括図

S=1/15,000

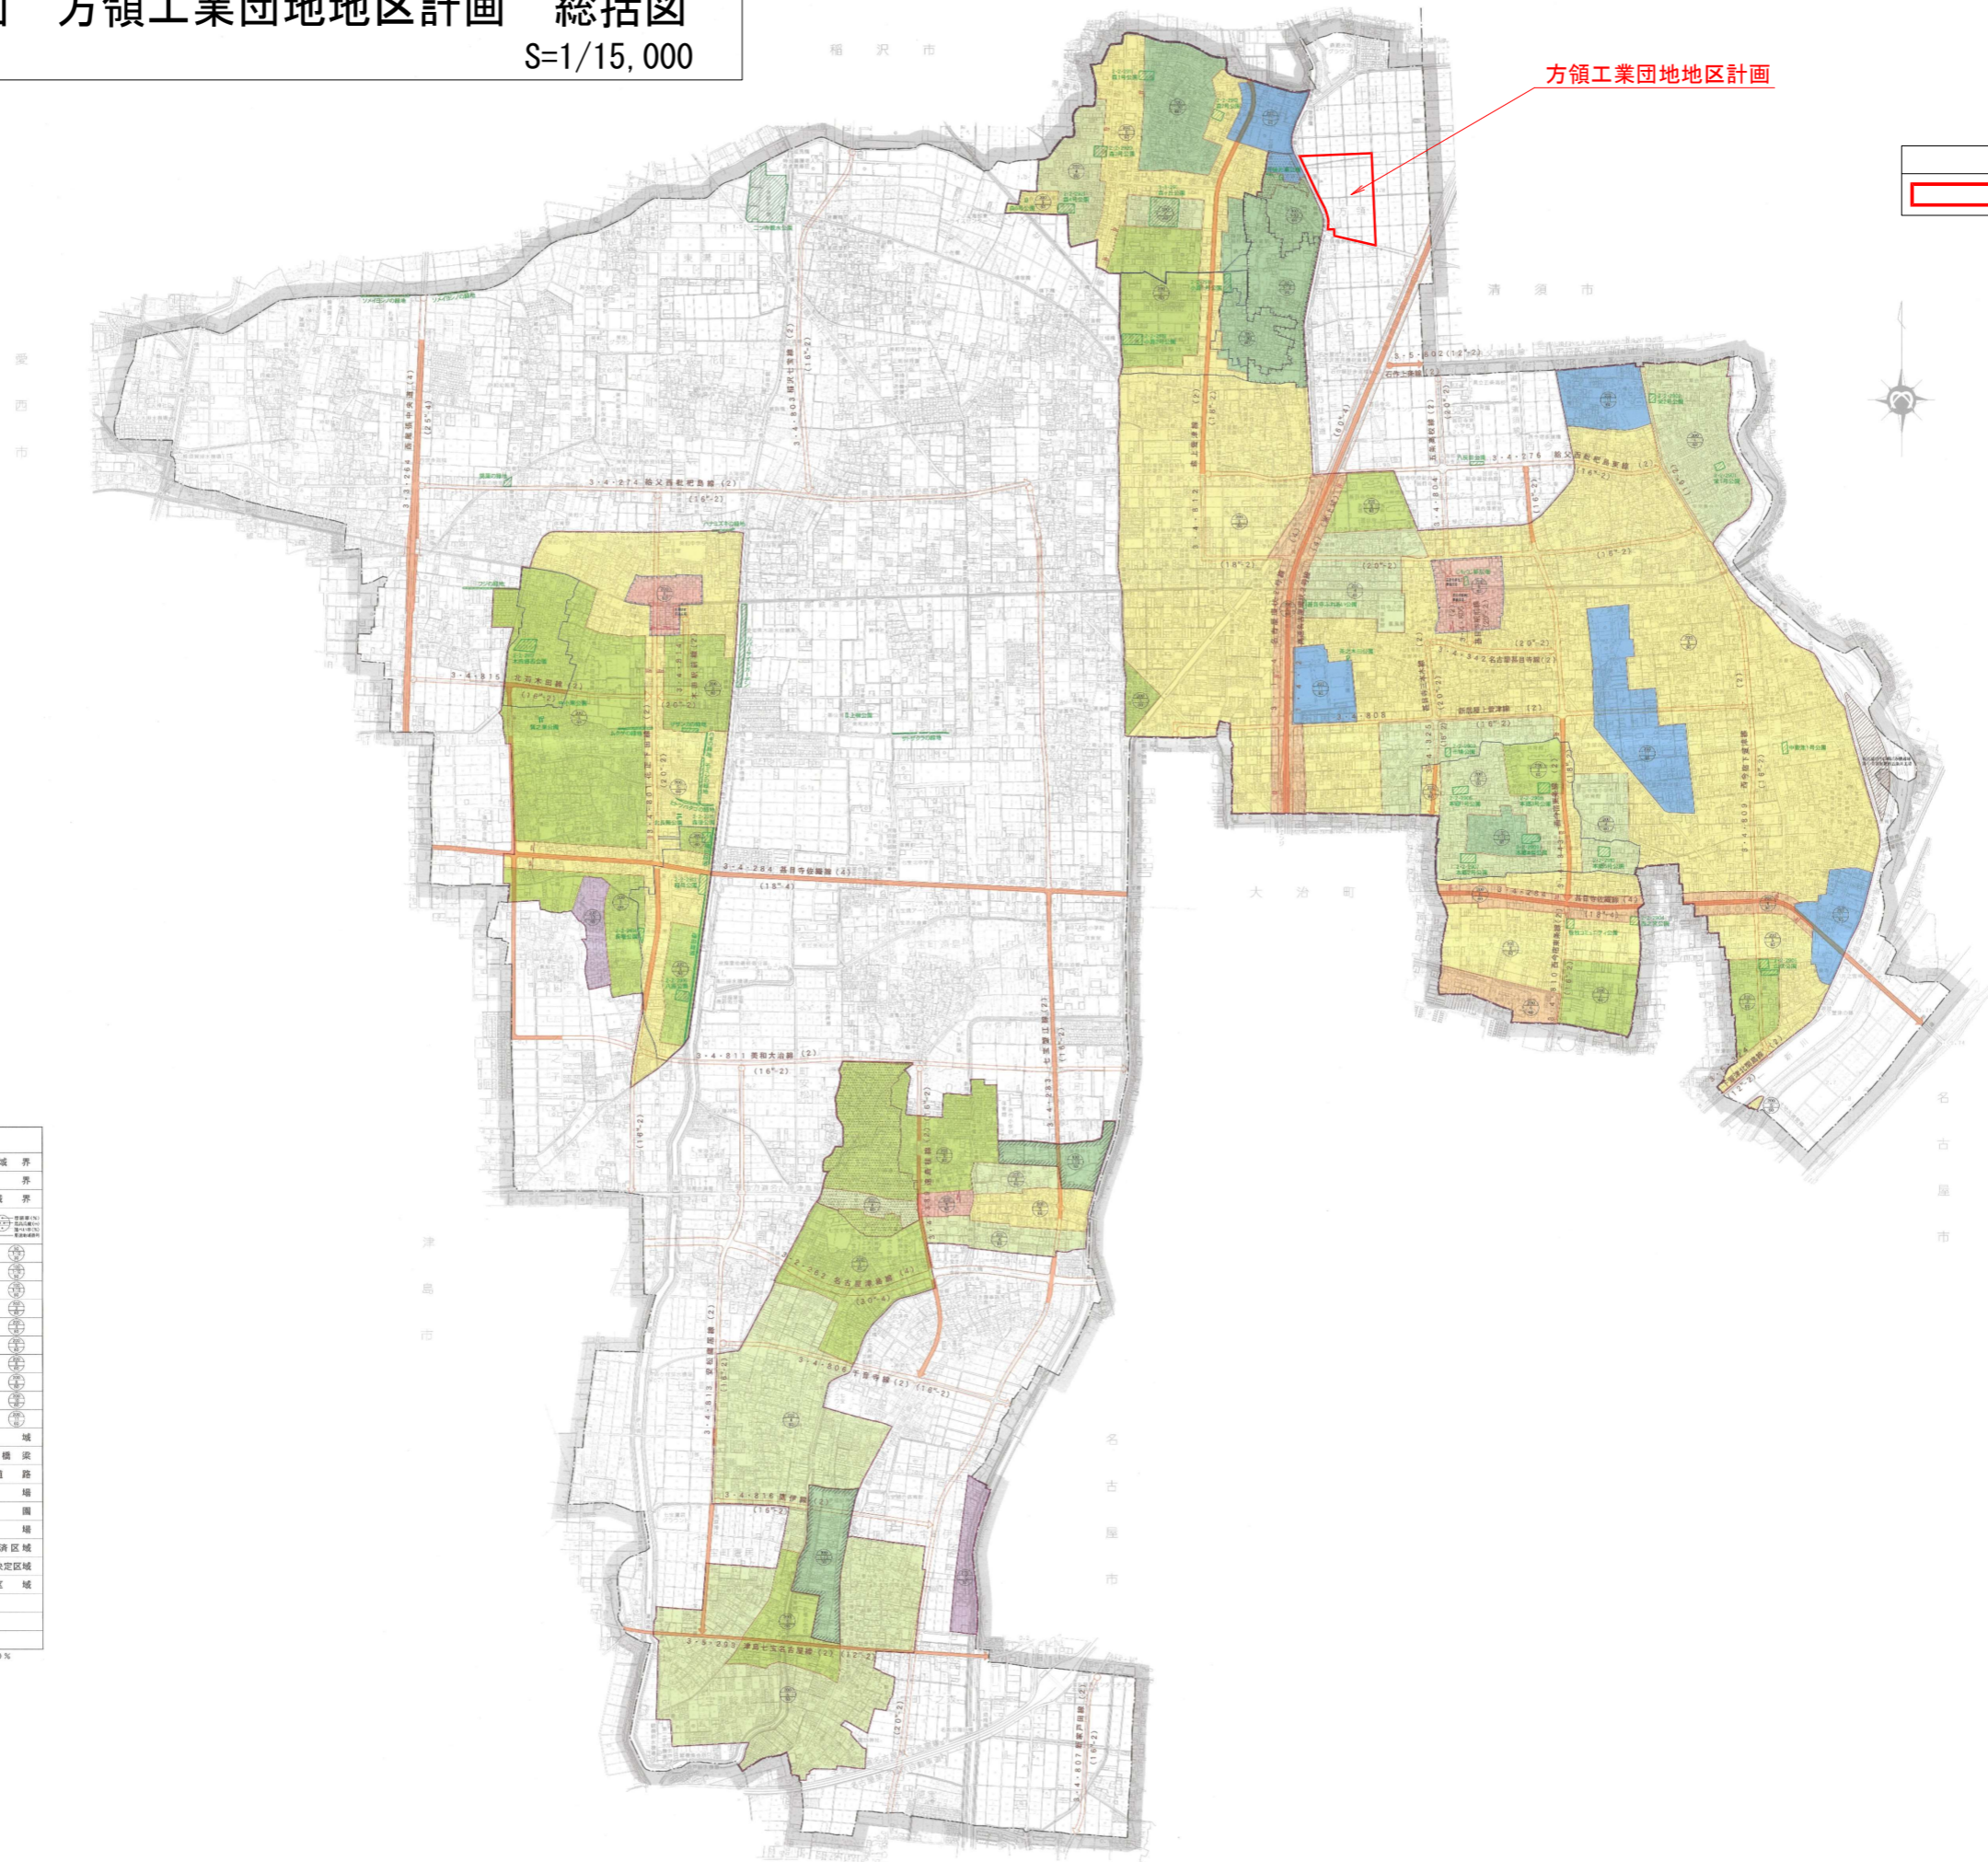

方領工業団地地区計画

凡 例	
	方領工業団地地区計画を決定する区域

凡 例	
	都市計画区域界
	市町村界
	市街化区域界
用途地域	
	第1種低層住居専用地域
	第1種低層住居専用地域
	第1種低層住居専用地域
	第1種中高層住居専用地域
	第2種中高層住居専用地域
	第1種住居地域
	第2種住居地域
	近隣商業地域
	準工業地域
	工業地域
	準防火地域
	立休交差及び区画線
	都市計画道路
	駅前広場
	都市公園
	ごみ焼却場
	土地区画整理事業施行済区域
	公共下水道(汚水)都市計画決定区域
	地区計画区域

※市街化調整区域 容積率20% 高さ1階60%
 ※美幸市行政区域面積 2,759ha

1/15,000
 0 200 1000m