


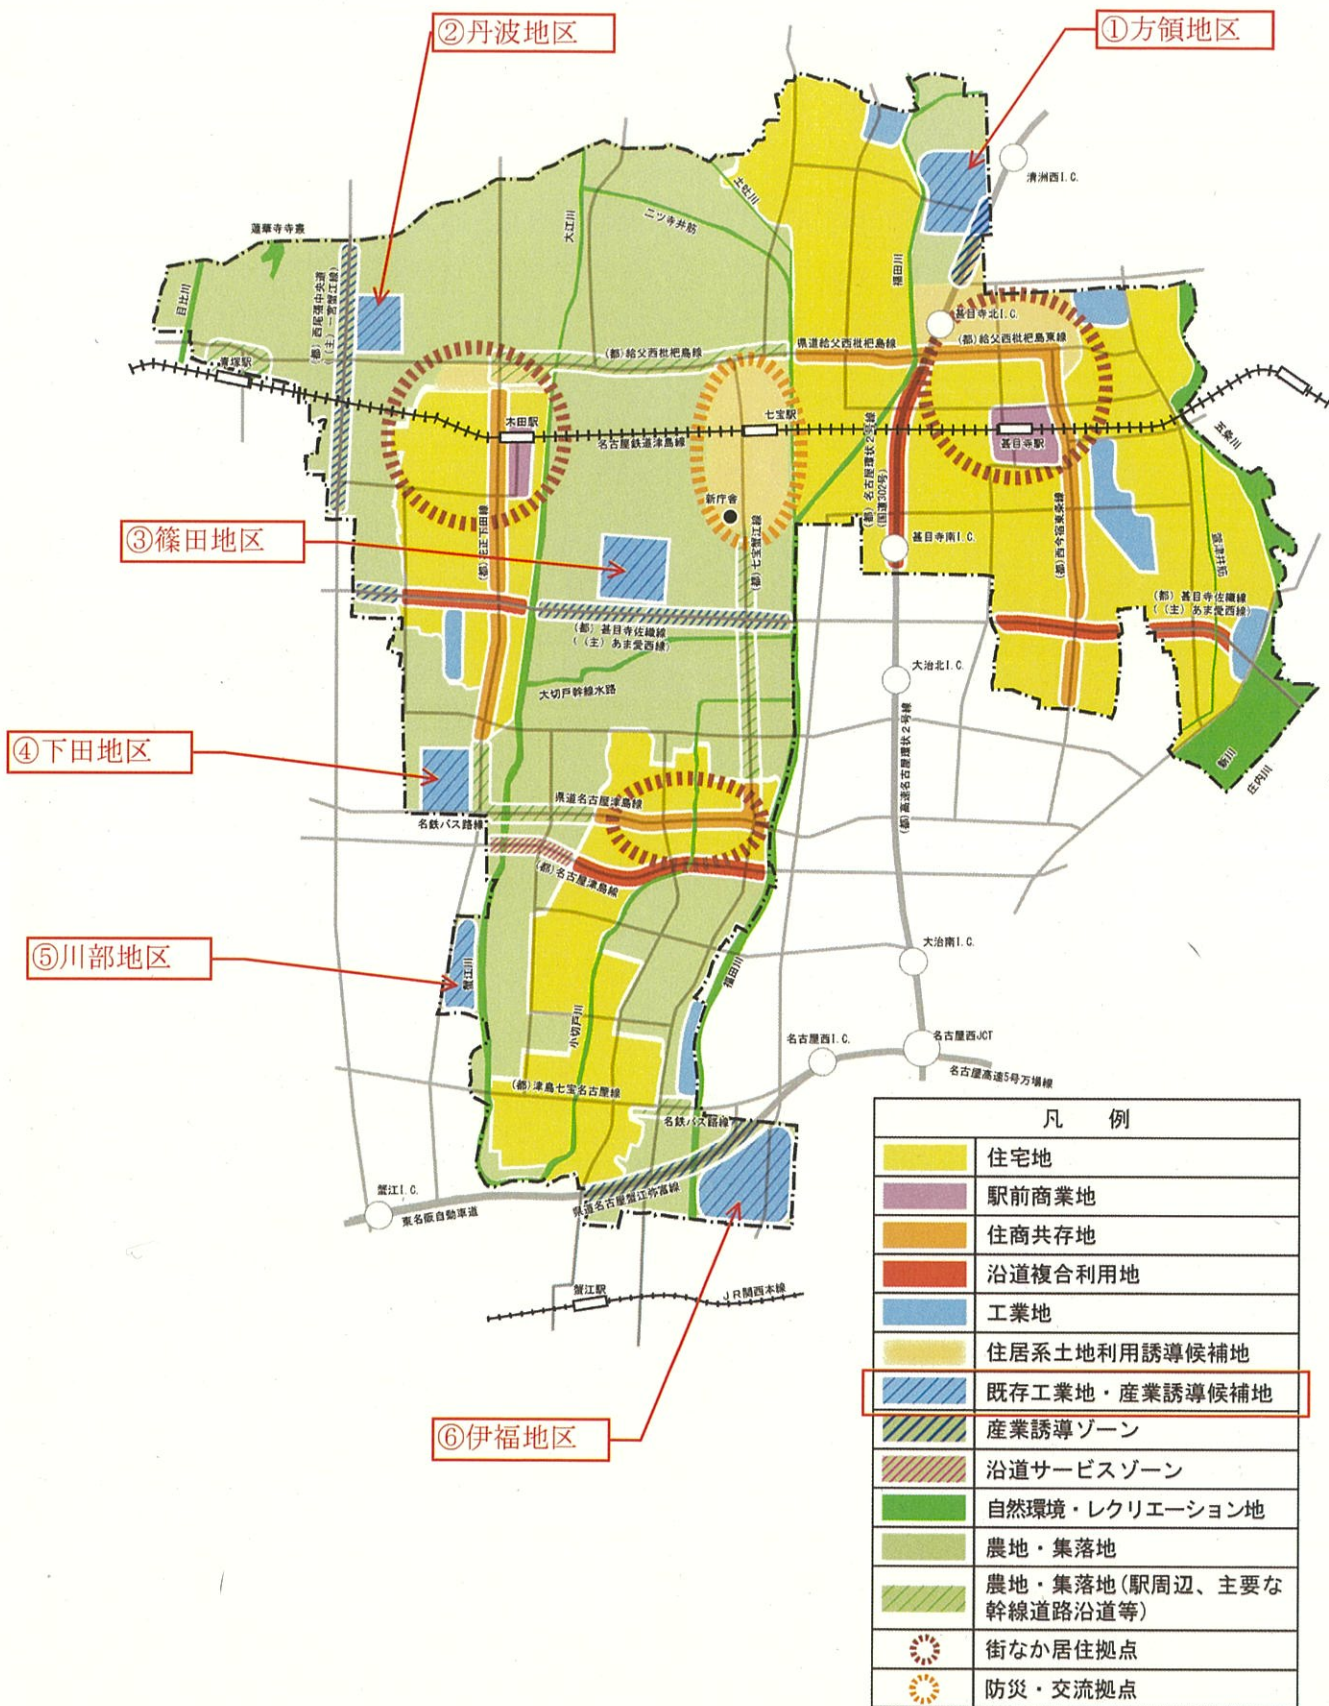

土地利用方針図

「あま市都市計画マスタープラン2022-2032概要版」より抜粋