

1 : 1,000
80

あま市道路台帳現況平面図

(道路台帳図)

76 77 78
79 80 81
82 83 84

路線番号内訳表


1・2級、専用道
路線番号(6桁)
001001
分類コード 道番号

分類	コード(上3桁)
1級路線	001
2級路線	002
自転車歩行者専用道	943

その他路線
路線番号(6桁)
分類コード 道番号
001001

分類	地区	大字	コード
七宝 1	七宝	沖之島	101
		遠島	102
		安松	103
		秋竹	104
		桂	105
		下田	106
		川部	107
		伊福	108
		下之森	109
		徳実	110
美和 2	美和	藤原	111
		鯉橋	112
		一ツ寺	213
		東満口	214
		花正	215
		花長	216
		木折	217
		高塚	218
		古道	219
		金岩	220
菟目寺 3	菟目寺	木田	221
		森山	222
		中蔵	223
		丹波	224
		藤須賀	225
		藤田	226
		北刈	227
		小橋方	228
		乙之字	229
		菟目寺	330
新庄 4	新庄	本郷	331
		坂牧	332
		下笠津	333
		中笠津	334
		上笠津	335
		栄	336
		西今宿	337
		森	338
		方狭	339
		石作	340
小路	341		
新庄	342		

■ 県道との重用区間

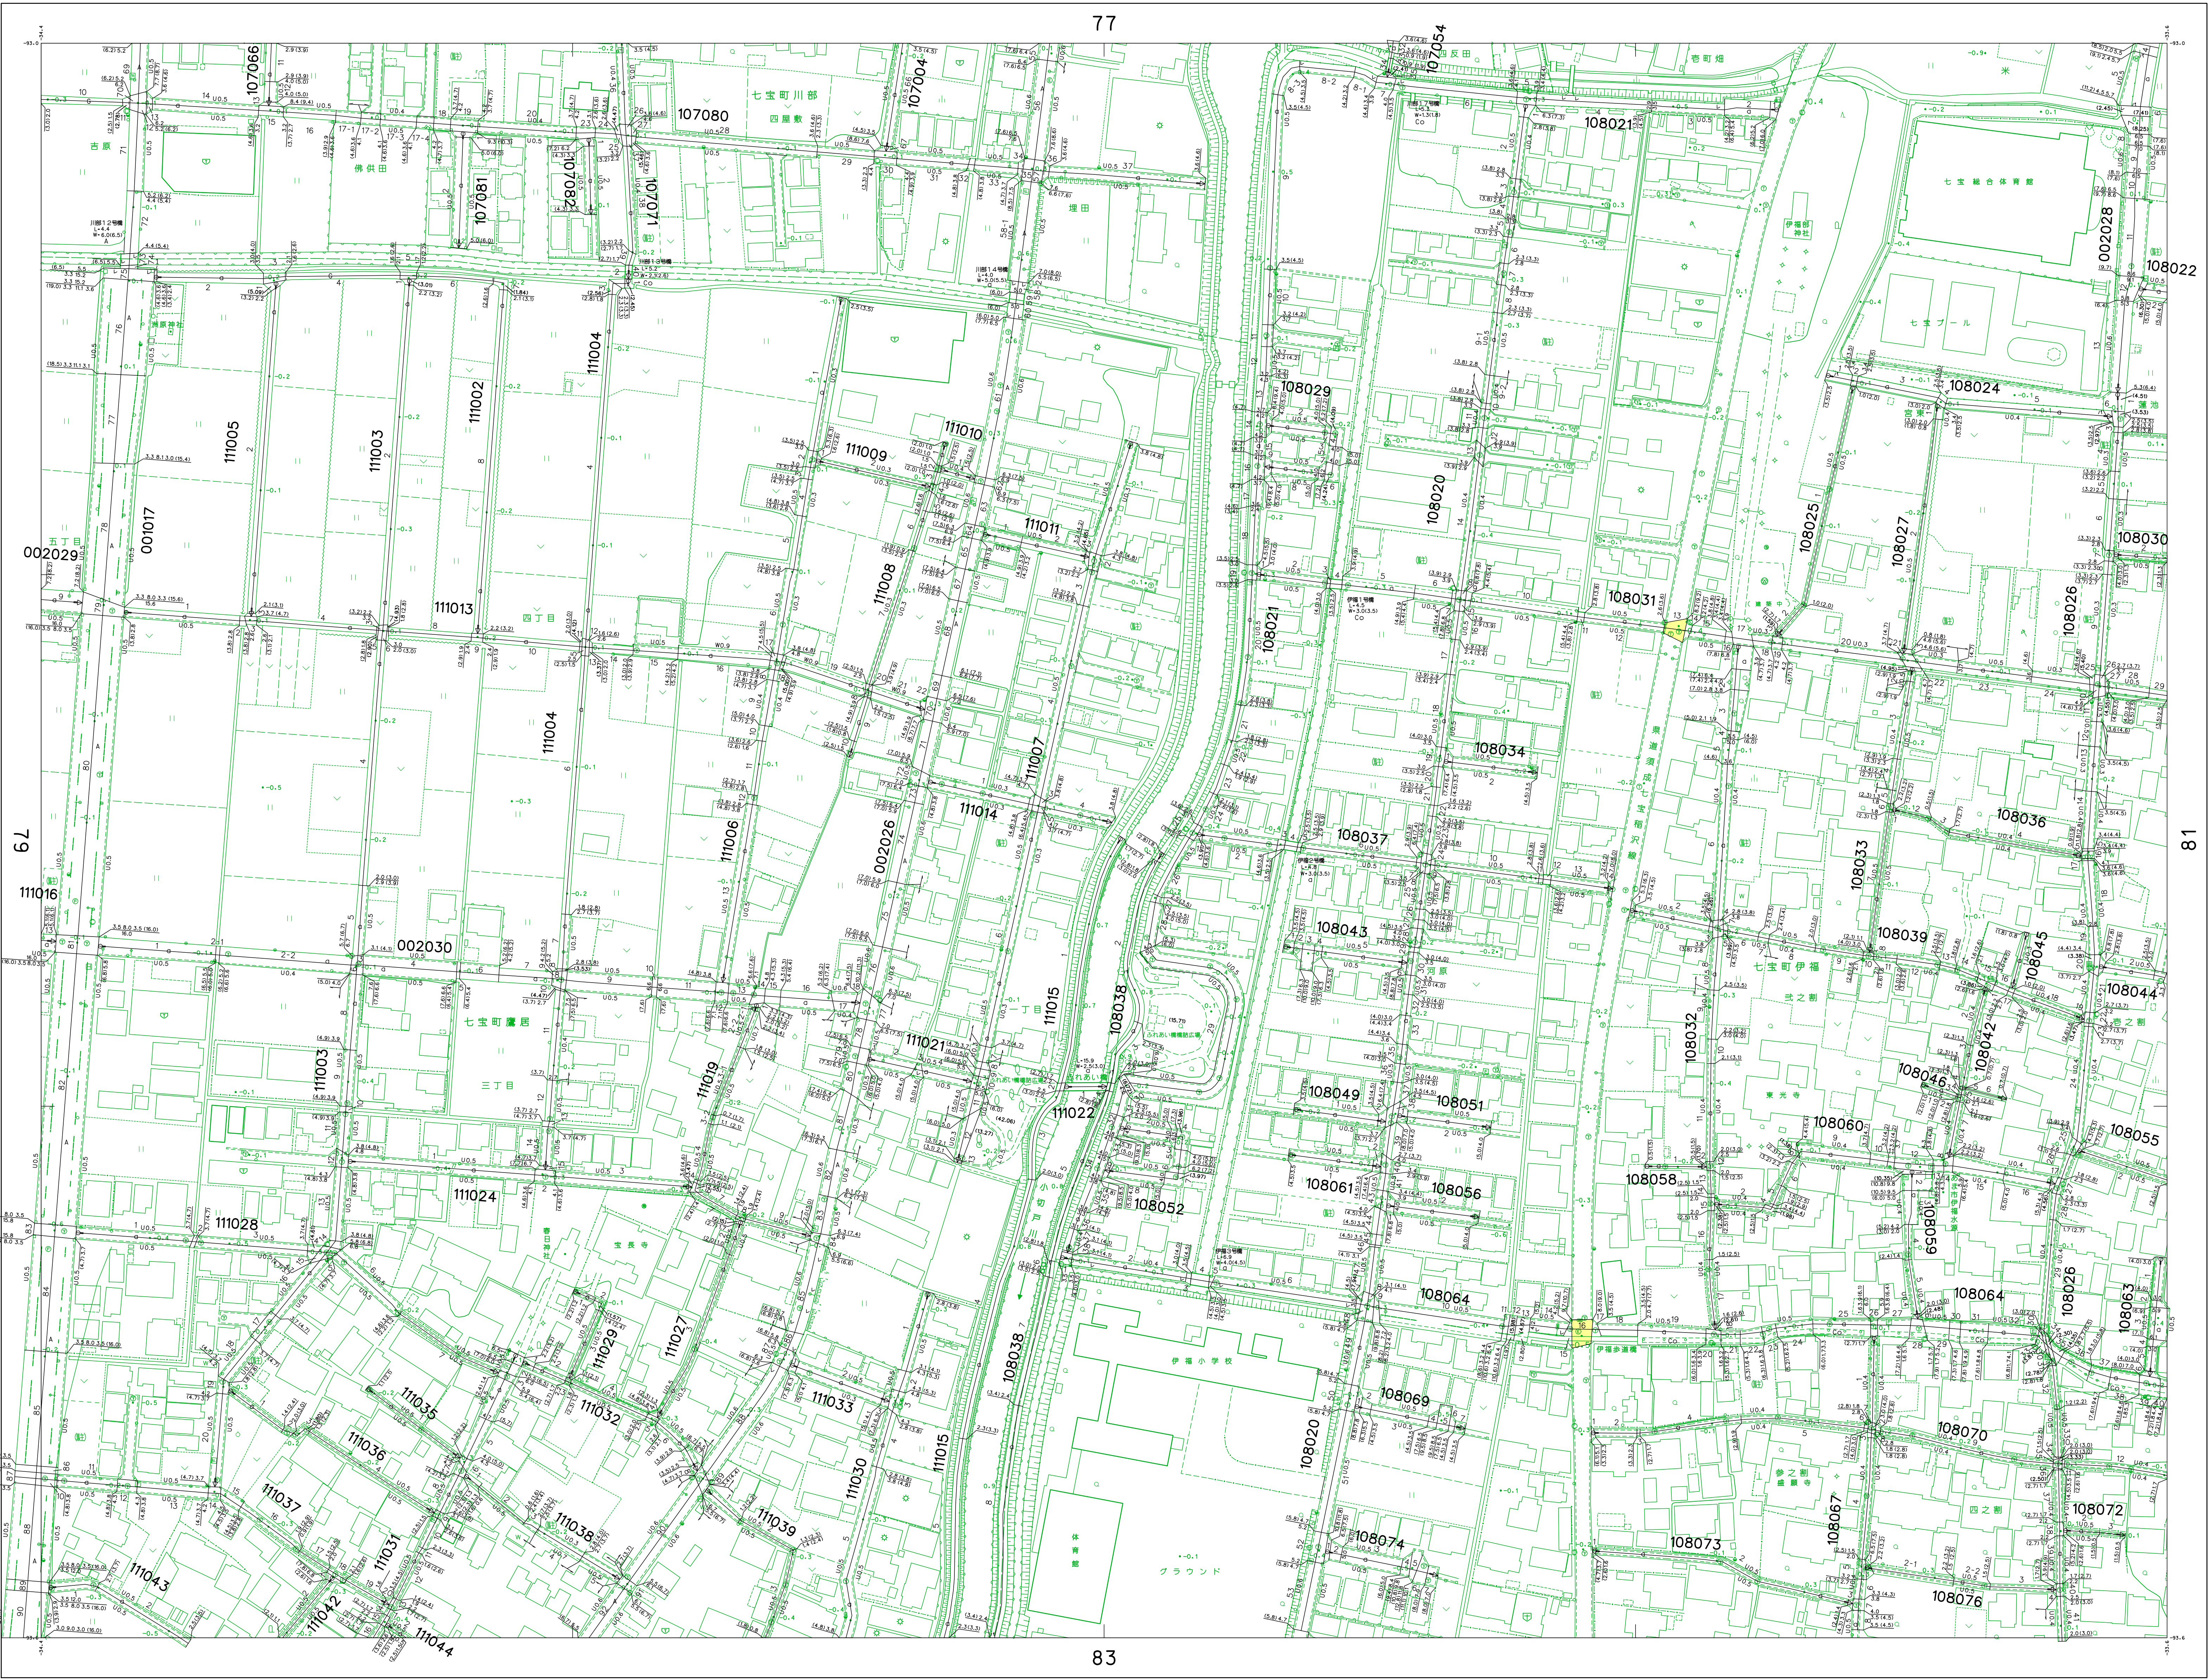

77

78

81

83

あま市役所

0 10 20 30 40 50 100 200m

1 : 1,000

平成23年度

編入	平成23年 7月
改訂	平成23年 10月
改訂	平成25年 2月
改訂	平成26年 3月
改訂	平成27年 3月
改訂	平成28年 3月
改訂	平成29年 3月
改訂	平成30年 3月
改訂	平成31年 3月
改訂	令和 2年 3月
改訂	令和 3年 3月
改訂	令和 4年 3月

「この図面は、道路区域内は1:1,000デジタルマッピングにより作成。
その他の範囲は、平成23年度作成1:2,500都市計画図を編集したものである。」
「図面は平成14年国土交通省告示第9号の規定による原簿系図。」
「平面図内は標高は世界海抜系による。」

「この図面は、国土情報部長の助言を受けて作成したものである
(図面番号) 3 第0345号」