

1 : 1,000
72

あま市道路台帳現況平面図

(道路台帳図)

65	66	67
	72	73
	76	77

路線番号内訳表

1・2級、専用道
路線番号(6桁)

001001


分類	コード(上3桁)
1級路線	001
2級路線	002
自転車歩行者専用道	943

その他路線
路線番号(6桁)

001001

分類	地区	大字	コード
----	----	----	-----

分類	地区	大字	コード
その他路線	七宝 1	沖之島	101
		遠島	102
		安松	103
		秋竹	104
		桂	105
		下田	106
		川部	107
		伊福	108
		下之森	109
		徳実	110
		廣田	111
		鯉橋	112
	美和 2	二ツ寺	213
		東瀬口	214
		花正	215
		花長	216
		木折	217
		富塚	218
		古瀬	219
		金岩	220
		木田	221
		森山	222
		中橋	223
		丹波	224
	甚目寺 3	峰須賀	225
		篠田	226
		北辺	227
		小権方	228
		乙之子	229
		甚目寺	330
		本郷	331
		坂牧	332
		下館津	333
		中館津	334
		上館津	335
		栄	336
		西今宿	337
		森	338
		方領	339
		石作	340
		小路	341
		新居屋	342

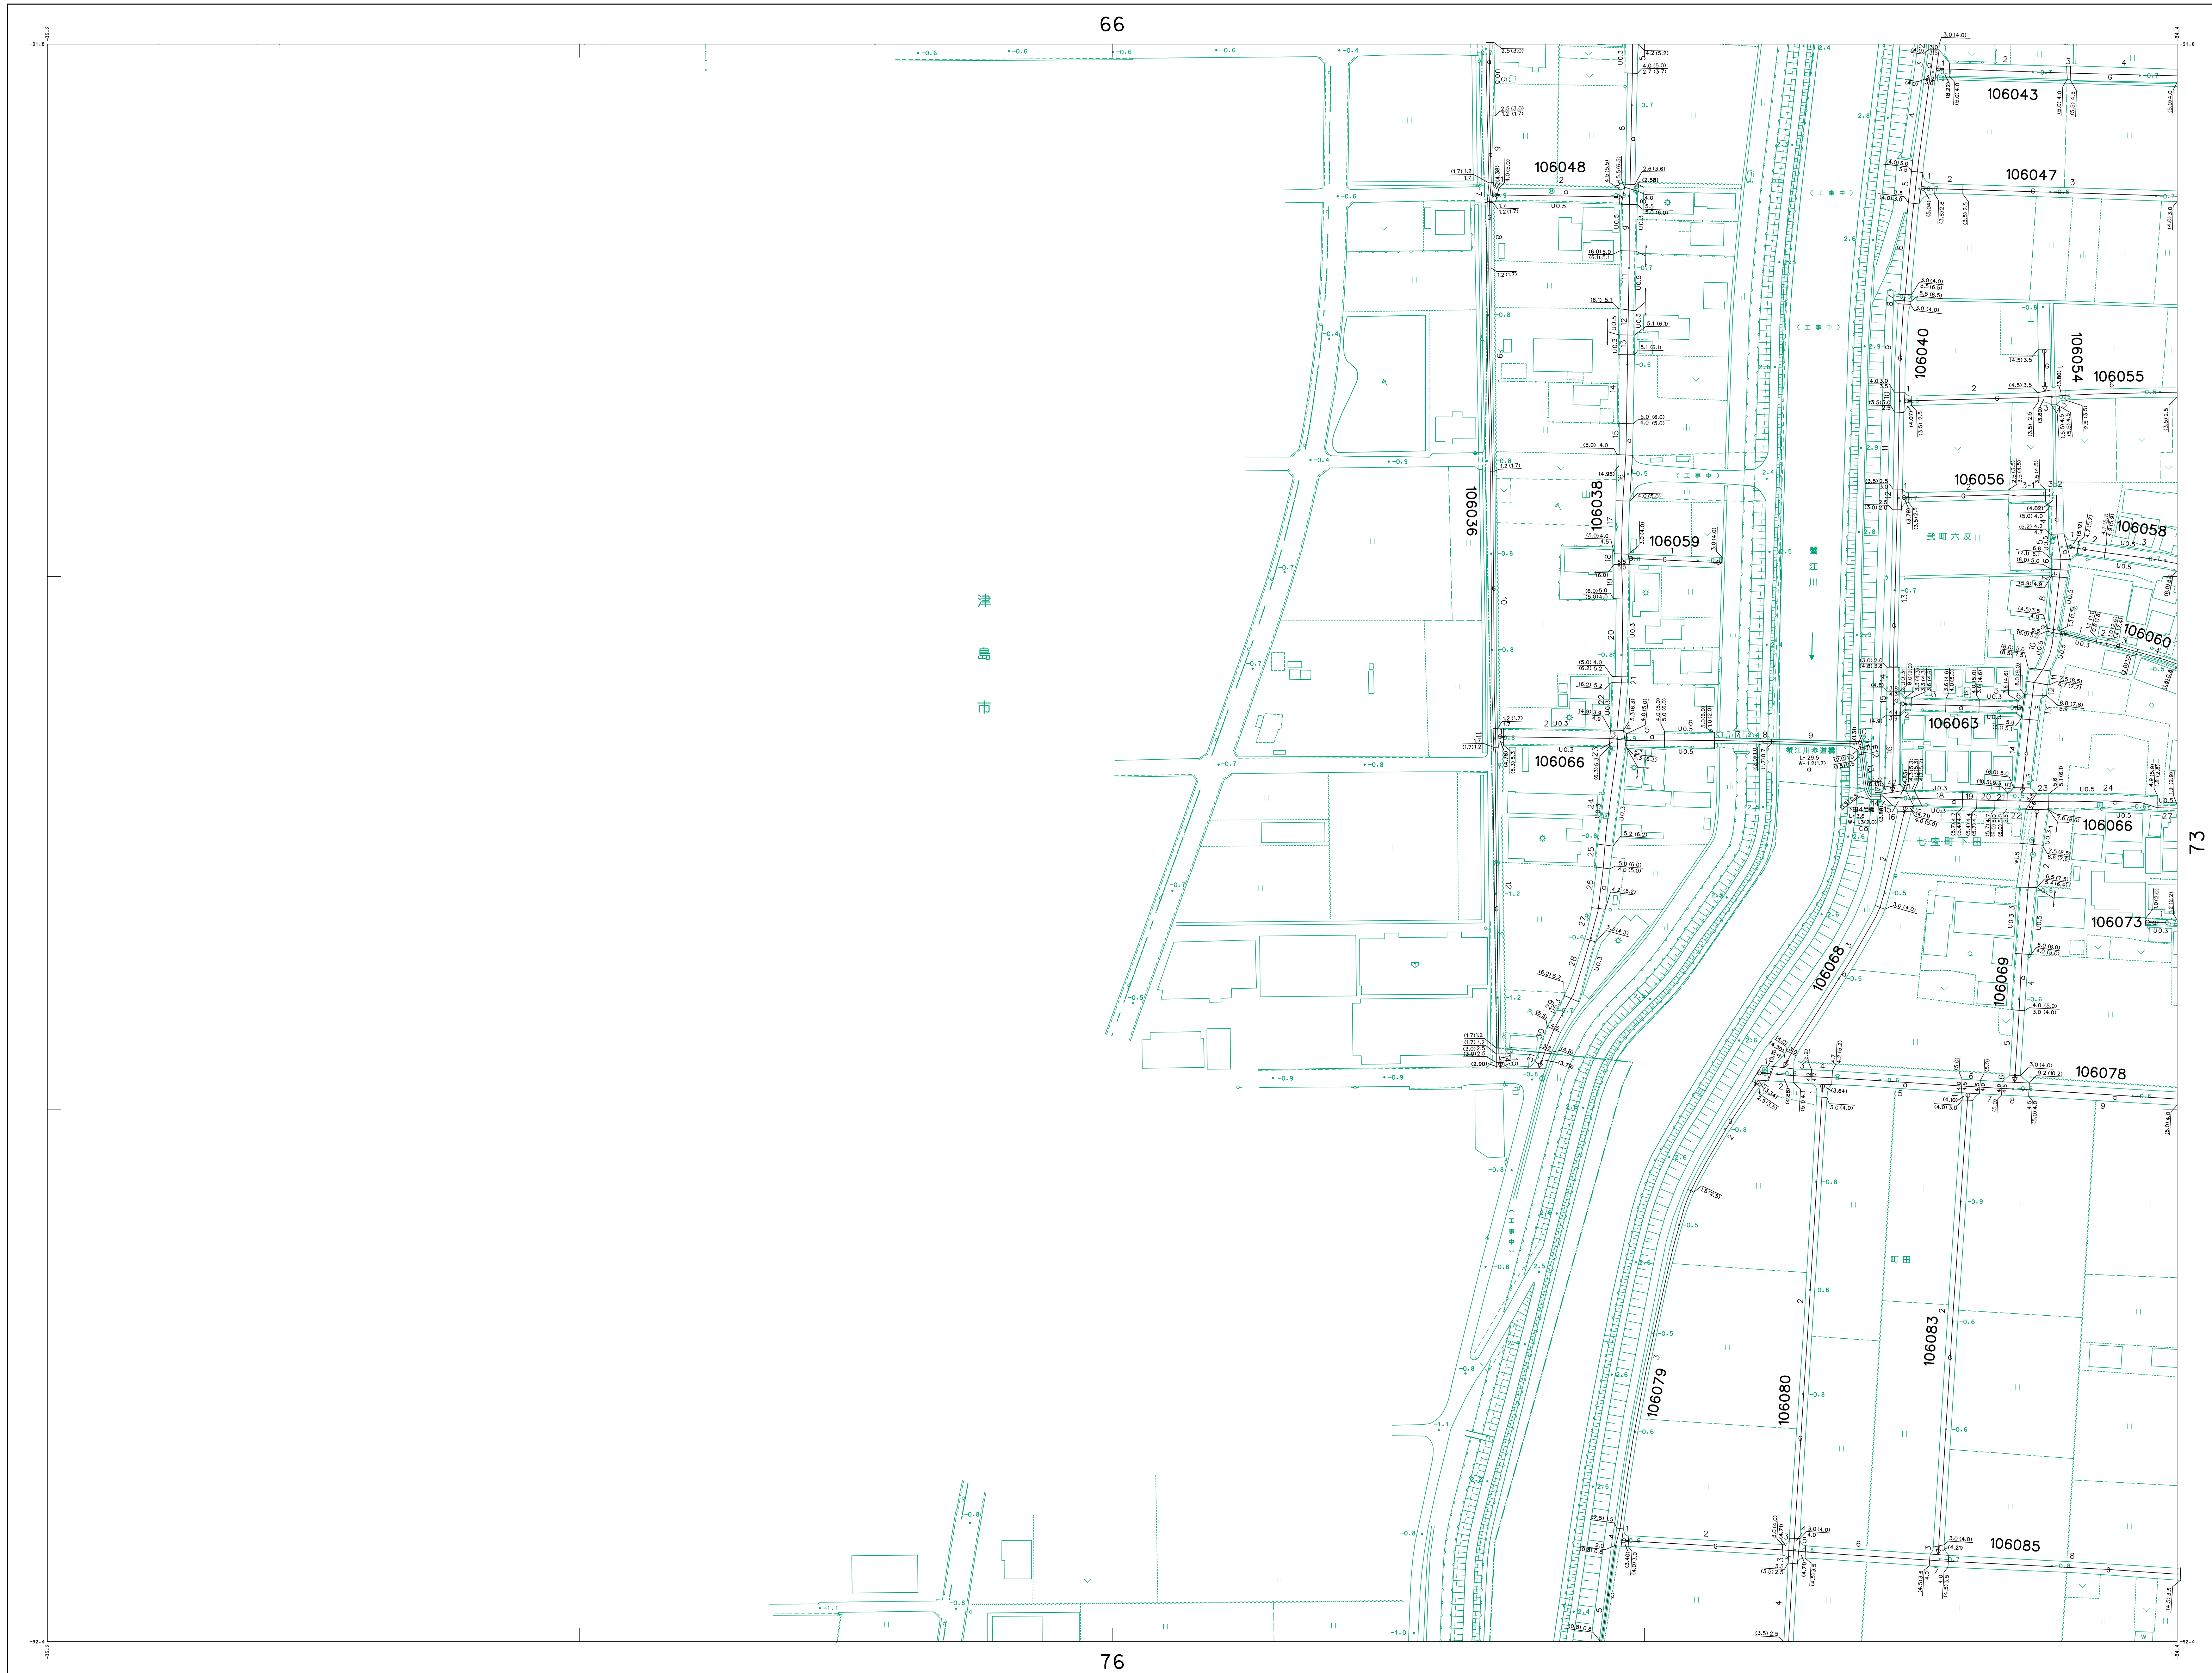

あま市役所


図号

65 66 67
72 73
76 77

あま市役所

平成23年測量

測 影	平成23年 7月
測 測	平成23年10月
測 整	平成25年 2月
測 整	平成26年 3月
測 整	平成28年 3月
測 整	平成30年 3月
測 整	令和 2年 3月
測 整	令和 5年 3月

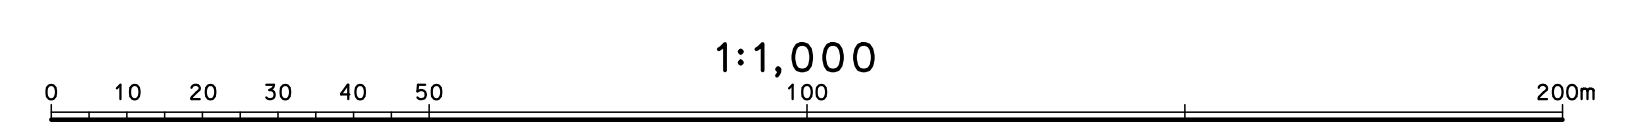

「この図面は、道路区域内は1:1,000デジタルマッピングにより作成。
その他の範囲は、平成23年度作成1:2,500都市計画図を継承したものである。」
「座標系は平成14年度国土交通省告示第9号の規定による測国系座標。」
「平面直角座標値は世界測地系による。」

「この測量成果は、国土地理院長の助言を受けて得たものである
(助言番号) 告 4 部公第 324号」